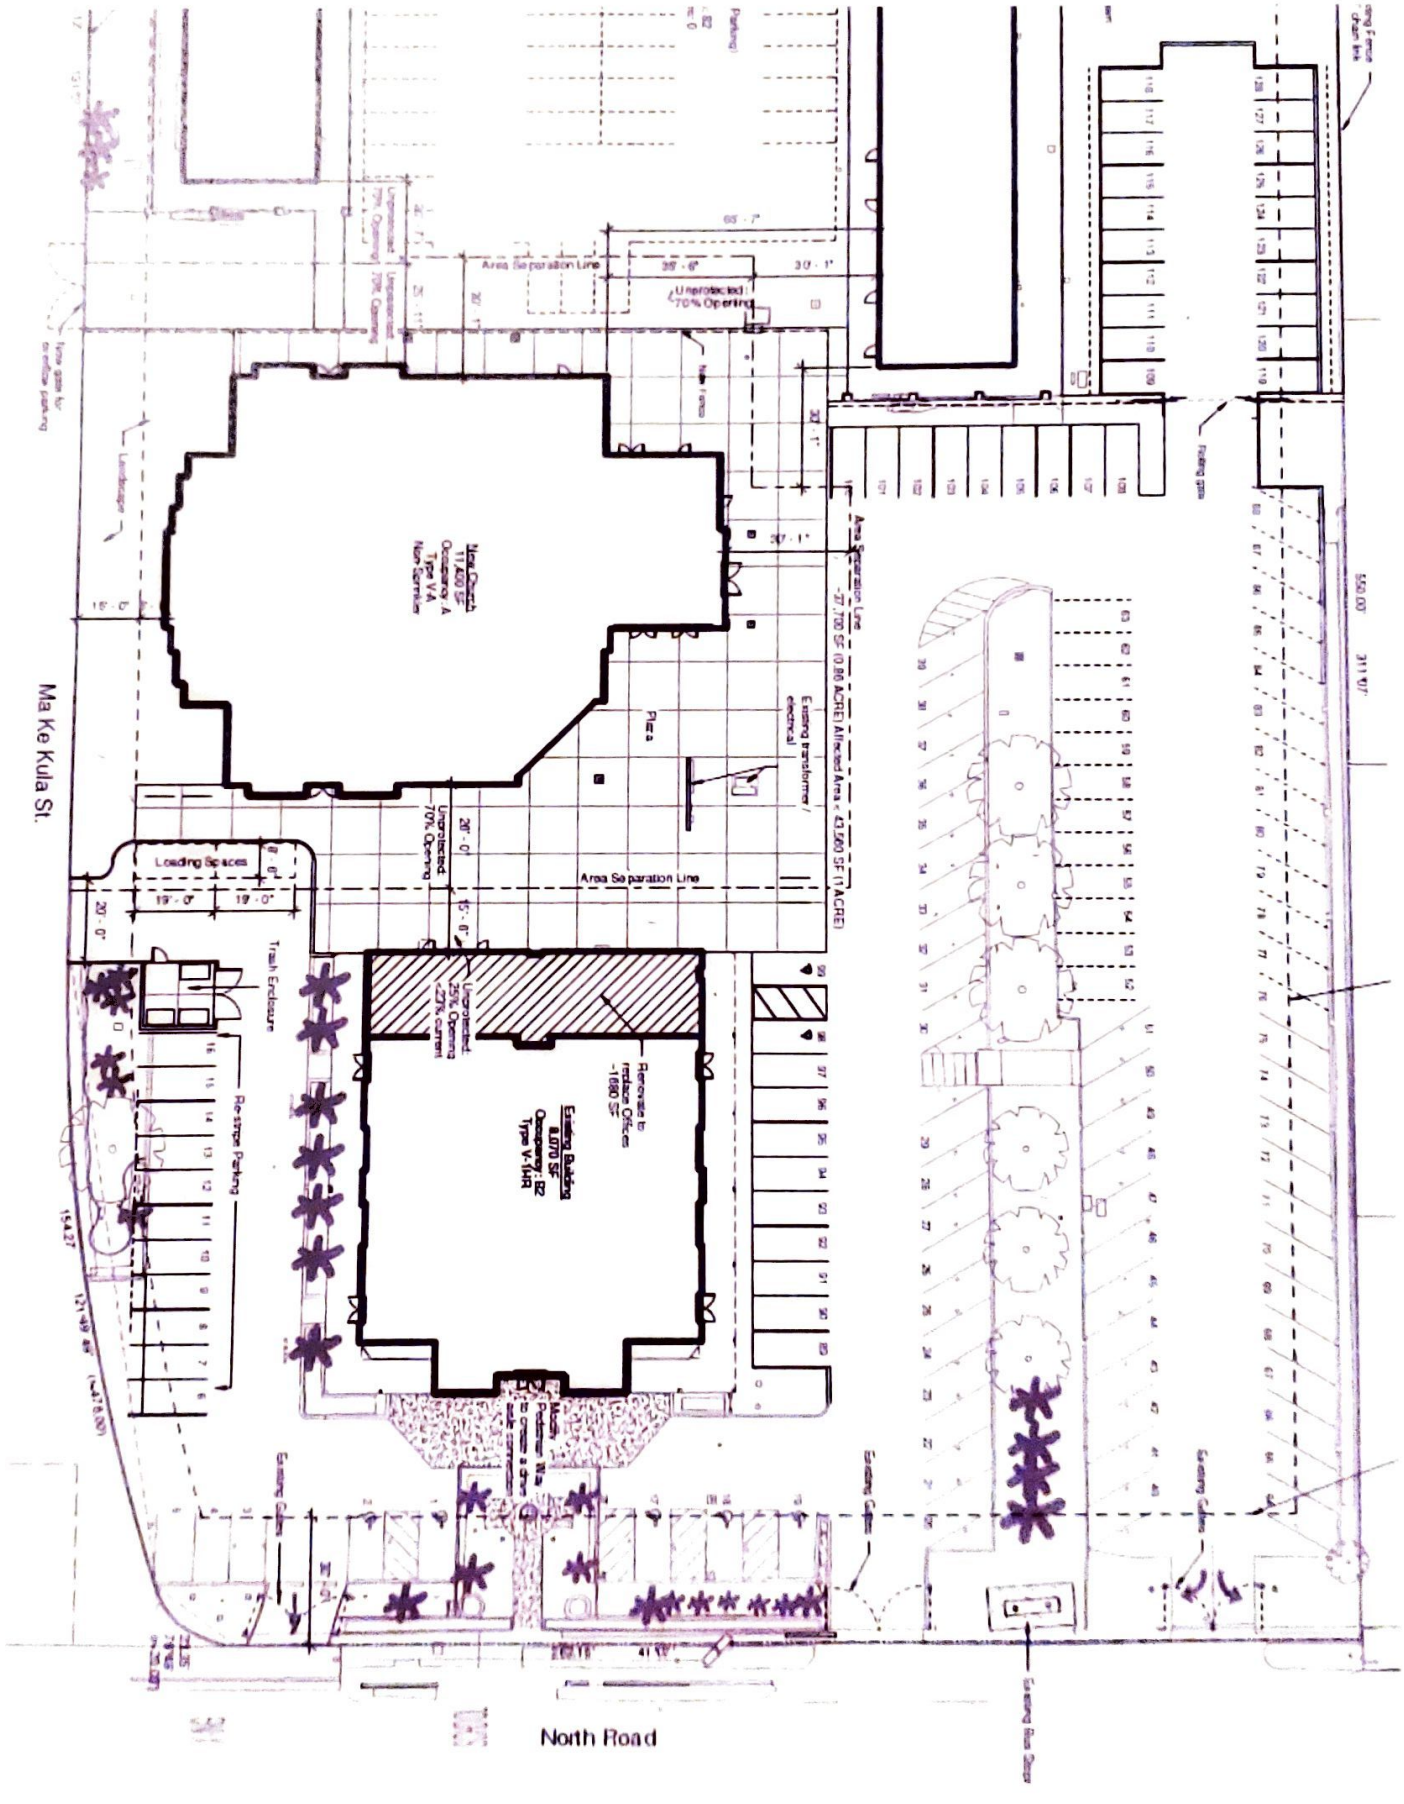Master Plan Update